Pôle Territorial Sud
Domaine Développement et Aménagement
5, chemin de Perpignan
31100 TOULOUSE

Chemin de Chapitre

Bordures de défenses

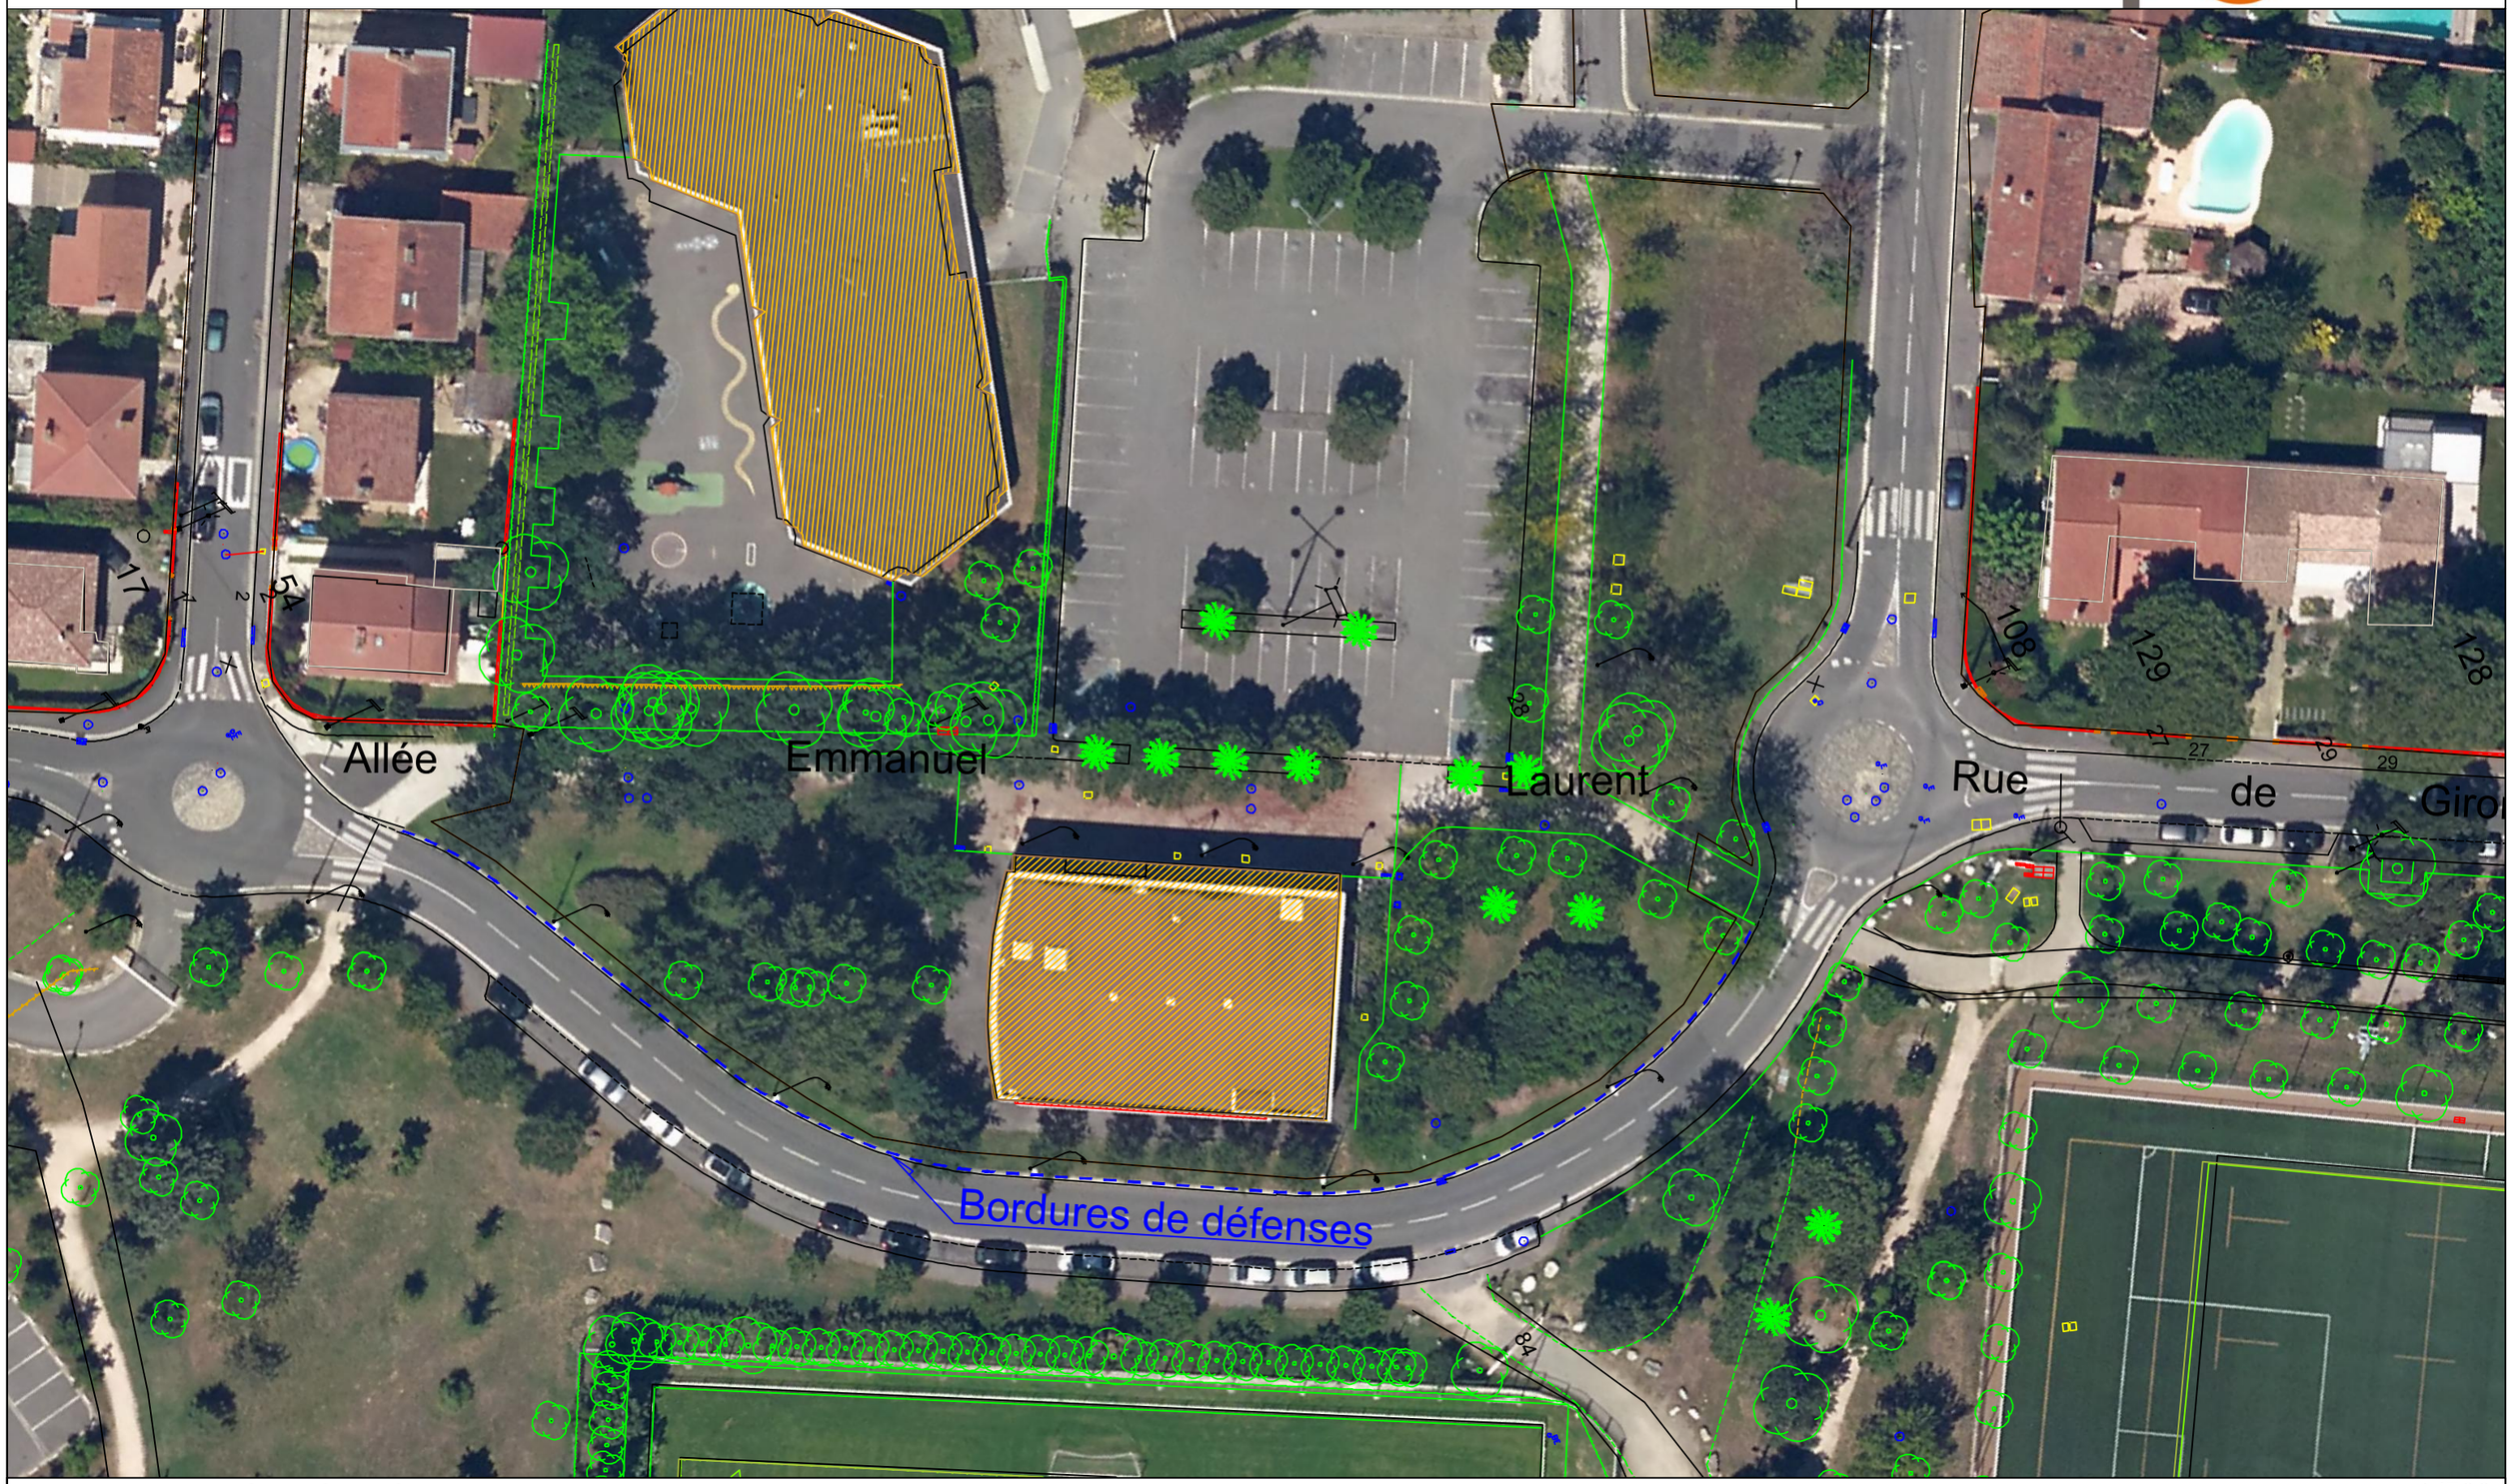

PROJETE ET DESSINE PAR: CAMPAGNER_CLAIRE
N° affaire : 2020-001
Indice : A

TOULOUSE

Echelle : 1/500
DATE : 08-01-20